


016	017	018
023	024	025
030	031	032



凡例	
	導水管
	送水管
	配水本管
	配水支管
	掘立管路

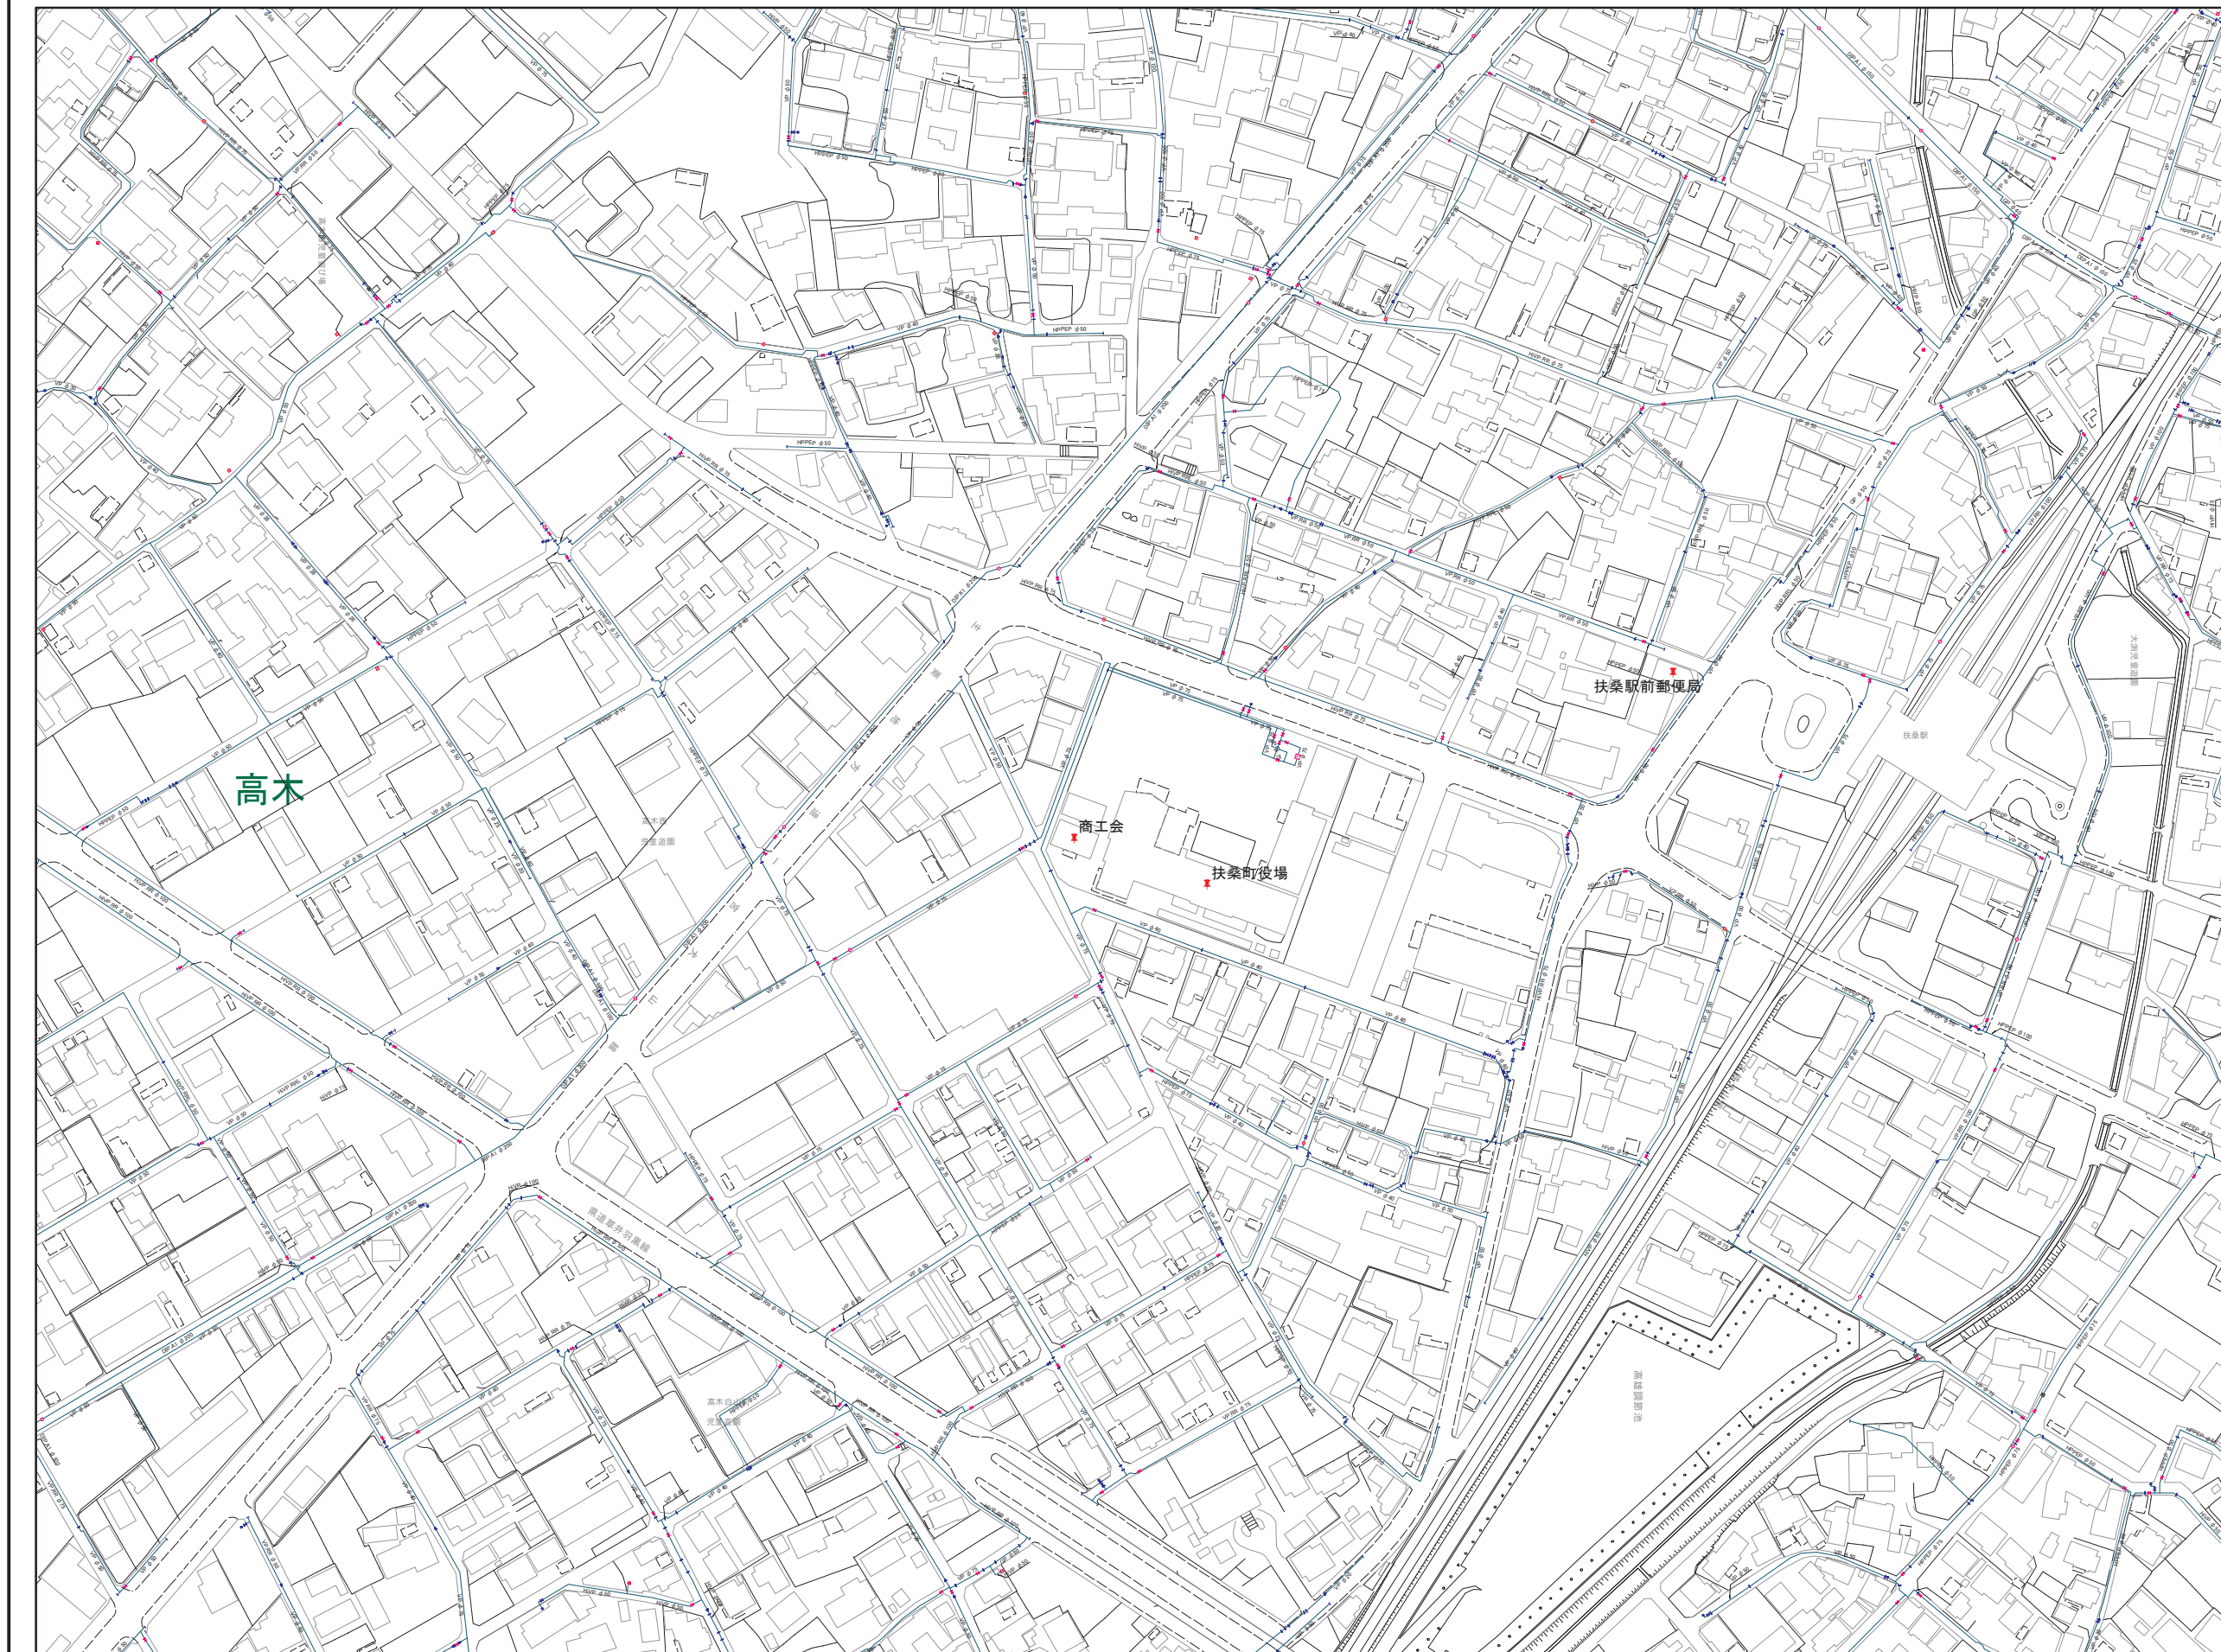

高木

商工会

扶桑町役場

扶桑駅前郵便局

扶桑駅

高木町立池

令和6年3月31日現在の配管図になります。
 本図面は管の有無・位置・口径等の情報を保証するものではありません。
 導水管・送水管・配水本管(赤色)からは、給水管の取出しはできません。