


|     |     |     |
|-----|-----|-----|
| 031 | 032 | 033 |
| 038 | 039 | 040 |
| 045 | 046 | 047 |

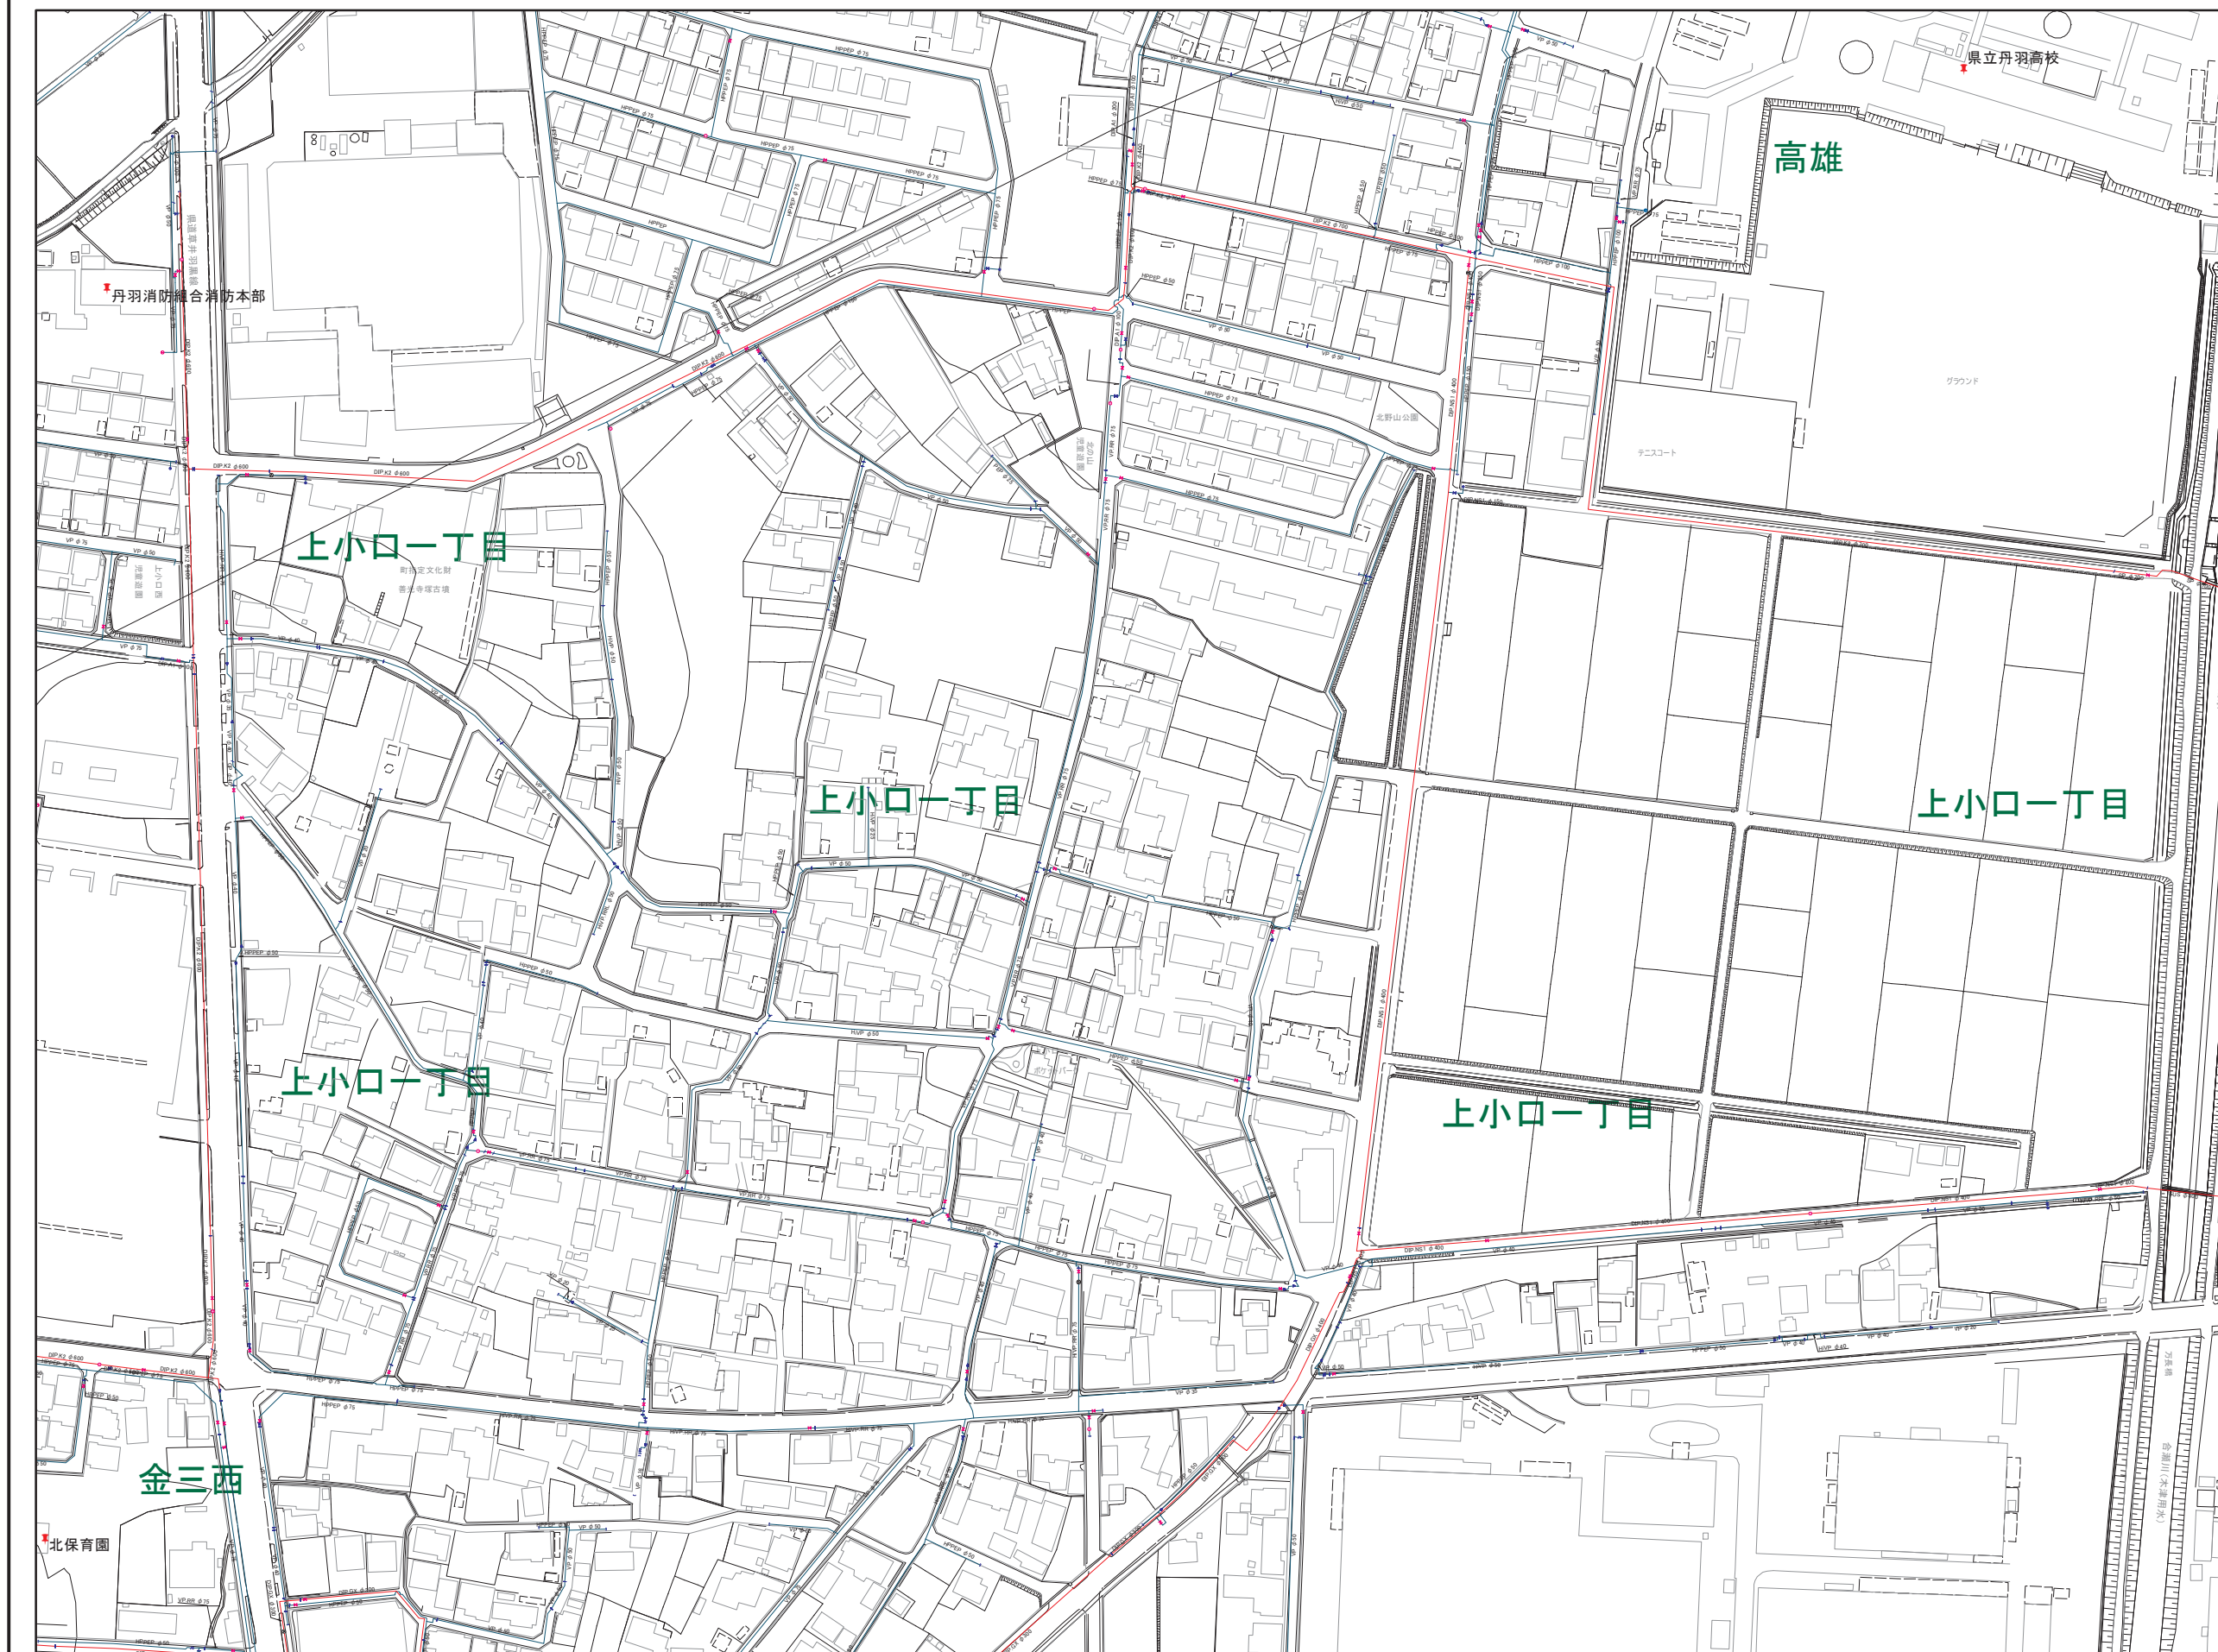

| 凡例                                  |      |
|-------------------------------------|------|
| <span style="color: red;">—</span>  | 導水管  |
| <span style="color: red;">—</span>  | 送水管  |
| <span style="color: red;">—</span>  | 配水本管 |
| <span style="color: red;">—</span>  | 配水支管 |
| <span style="color: blue;">—</span> | 配水管路 |



令和6年3月31日現在の配管図になります。  
 本図面は管の有無・位置・口径等の情報を保証するものではありません。  
 導水管・送水管・配水本管(赤色)からは、給水管の取出しはできません。