


039	040	041
046	047	048
052	053	054

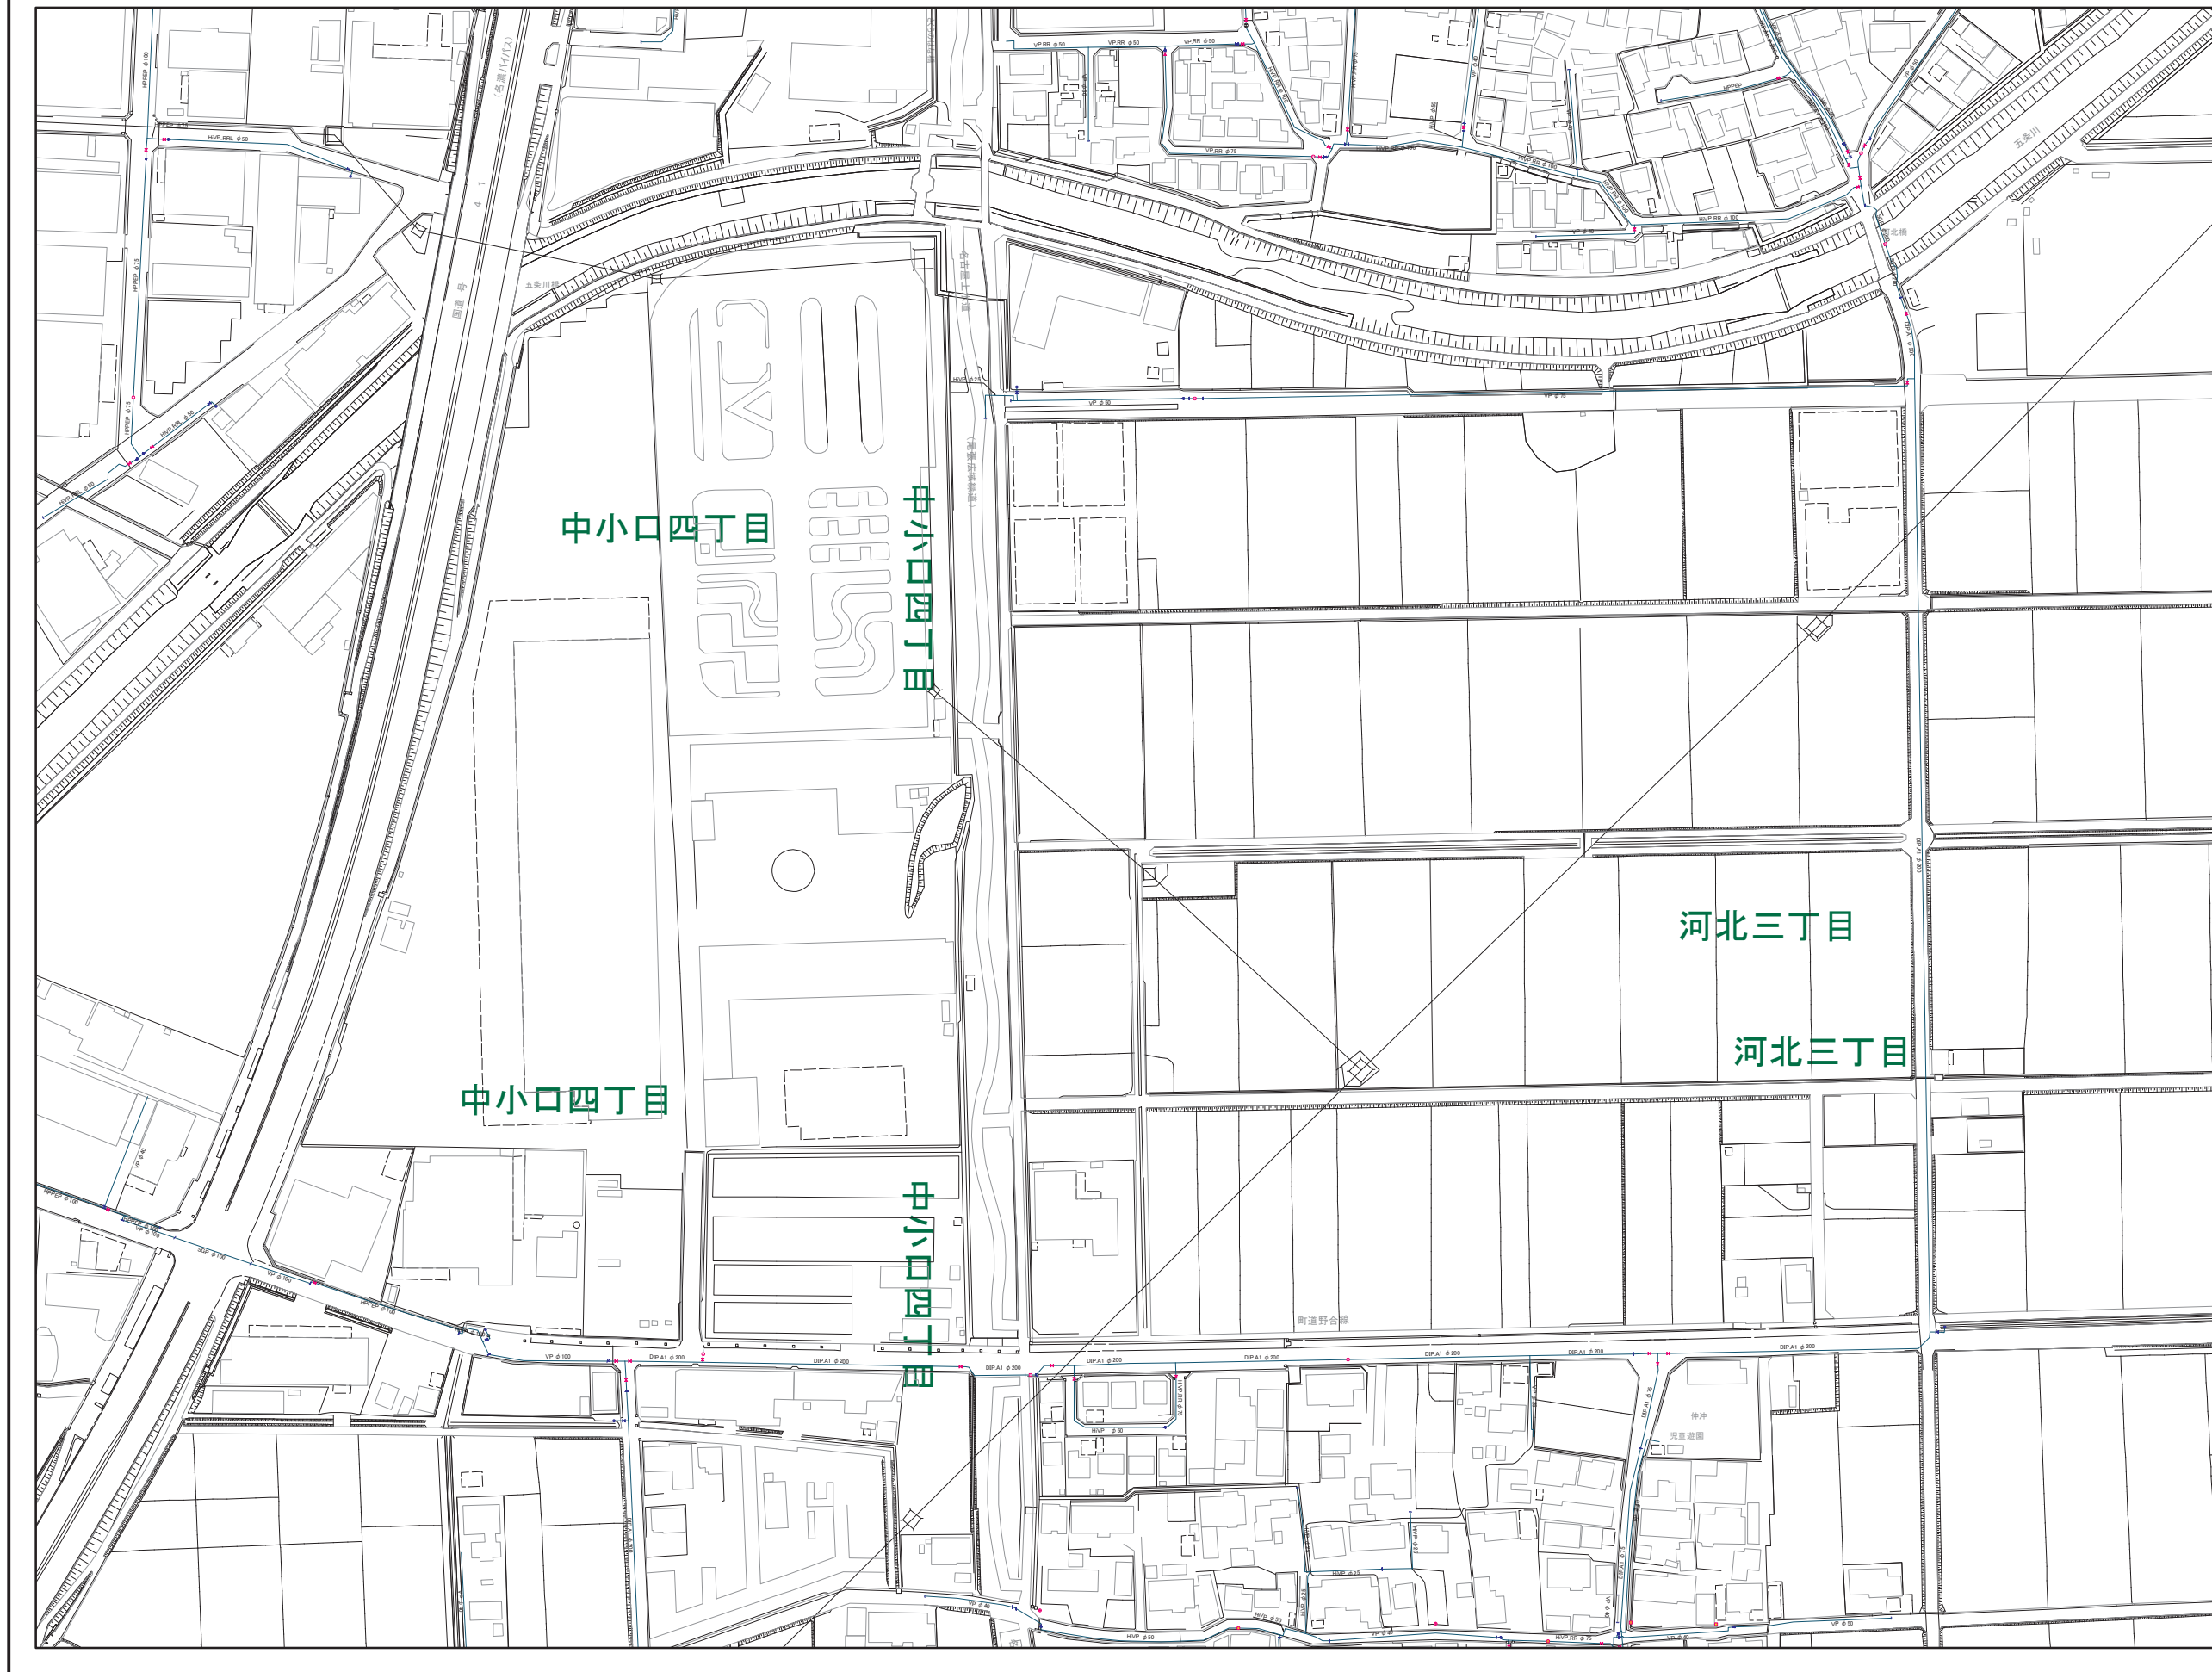

凡例	
<span style="color: red;">—</span>	導水管
<span style="color: red;">—</span>	送水管
<span style="color: red;">—</span>	配水本管
<span style="color: blue;">—</span>	配水支管
<span style="color: grey;">—</span>	掘立管路



令和6年3月31日現在の配管図になります。  
 本図面は管の有無・位置・口径等の情報を保証するものではありません。  
 導水管・送水管・配水本管(赤色)からは、給水管の取出しはできません。